


Bytový dům


ZDABOŘ

Číslo bytu:

A.401

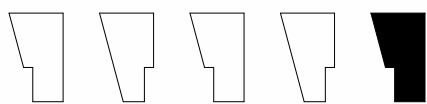

Axonometrické schémata

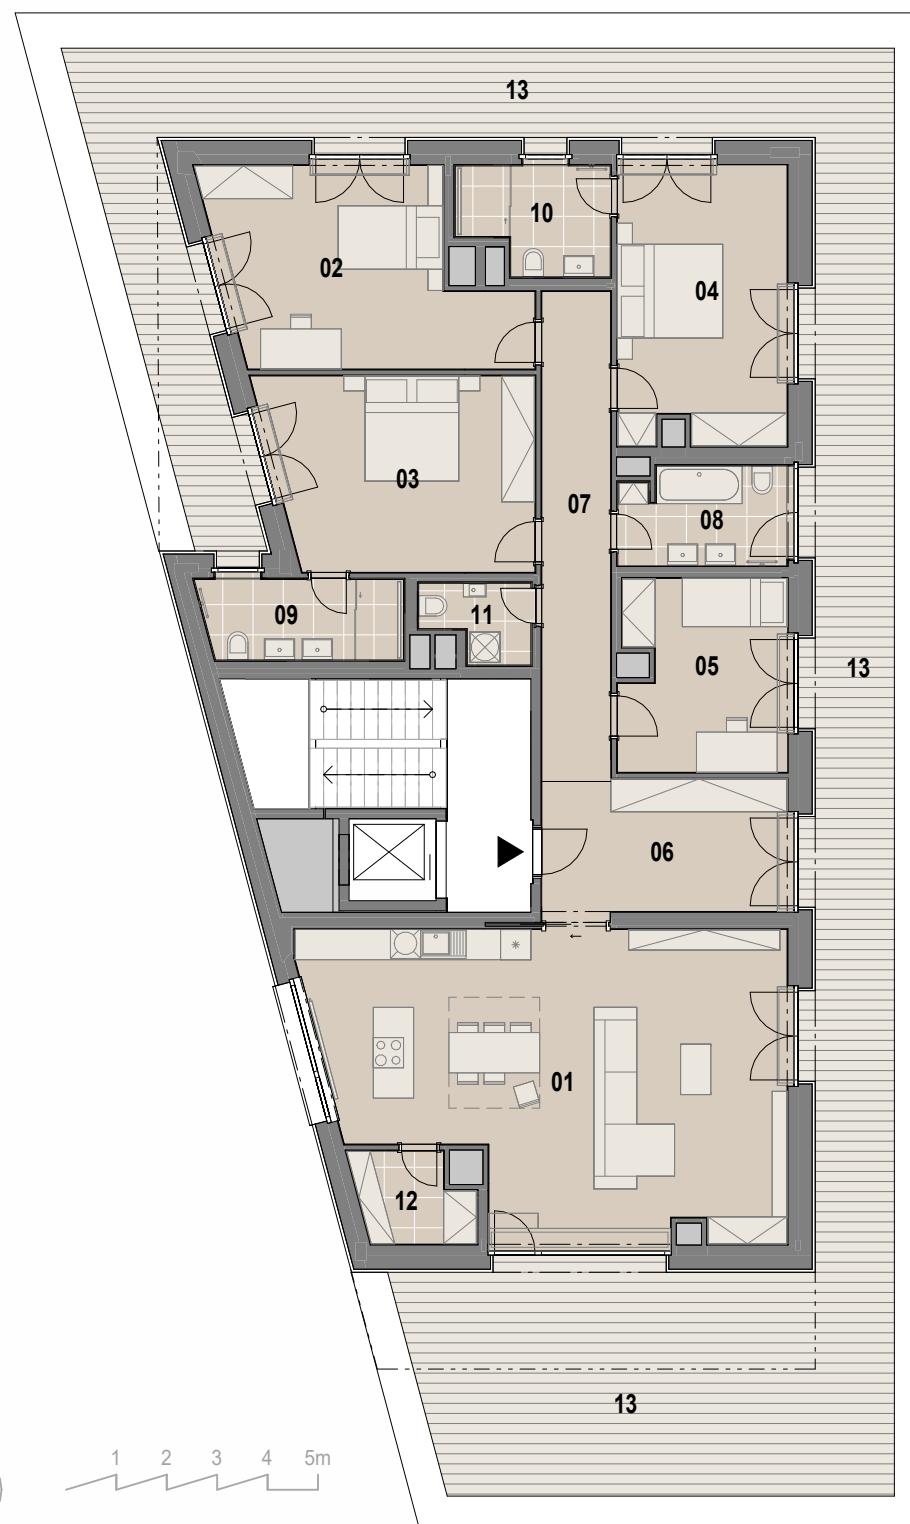

Typ bytu:

5+KK




Podlaží:

4.NP

Č.	Název místnosti	m ²
01	OBÝVACÍ POKOJ S KK	52.1 m ²
02	LOŽNICE	21.2 m ²
03	LOŽNICE	20.4 m ²
04	LOŽNICE	19.0 m ²
05	LOŽNICE	12.6 m ²
06	PŘEDSÍŇ	13.4 m ²
07	CHODBA	13.9 m ²
08	KOUPELNA s WC	6.5 m ²
09	KOUPELNA s WC	6.4 m ²
10	KOUPELNA s WC	6.0 m ²
11	WC	2.9 m ²
12	KOMORA	3.8 m ²
OBYTNÁ PLOCHA BYTU		178.2 m²
SVISLÉ KONSTRUKCE		12.8 m ²
CELKOVÁ PODLAHOVÁ PLOCHA BYTU		191.0 m²
13	TERASA	127.3 m ²
	SKLEP 12	4.3 m ²
	PARKOVACÍ STÁNÍ A01, A02	



UPOZORNĚNÍ: Tento výkres byl zpracován pro marketingové účely. Podlahová plocha bytu je vypočtena dle Vyhl. 366/2013Sb. Plochy místností jsou pouze orientační. Vyobrazené vybavení bytu (nábytek, kuchyňská linka, elektrospotřebiče atp.) není součástí dodávky a je pouze ilustrativní. Rozsah dodávky je specifikován ve standardu a smlouvě s klientem. Investor si vyhrazuje právo na změnu.

 REZIDENCEZDABOR.CZ
 REZERVACE@REZIDENCEZDABOR.CZ
 +420 724 873 935